


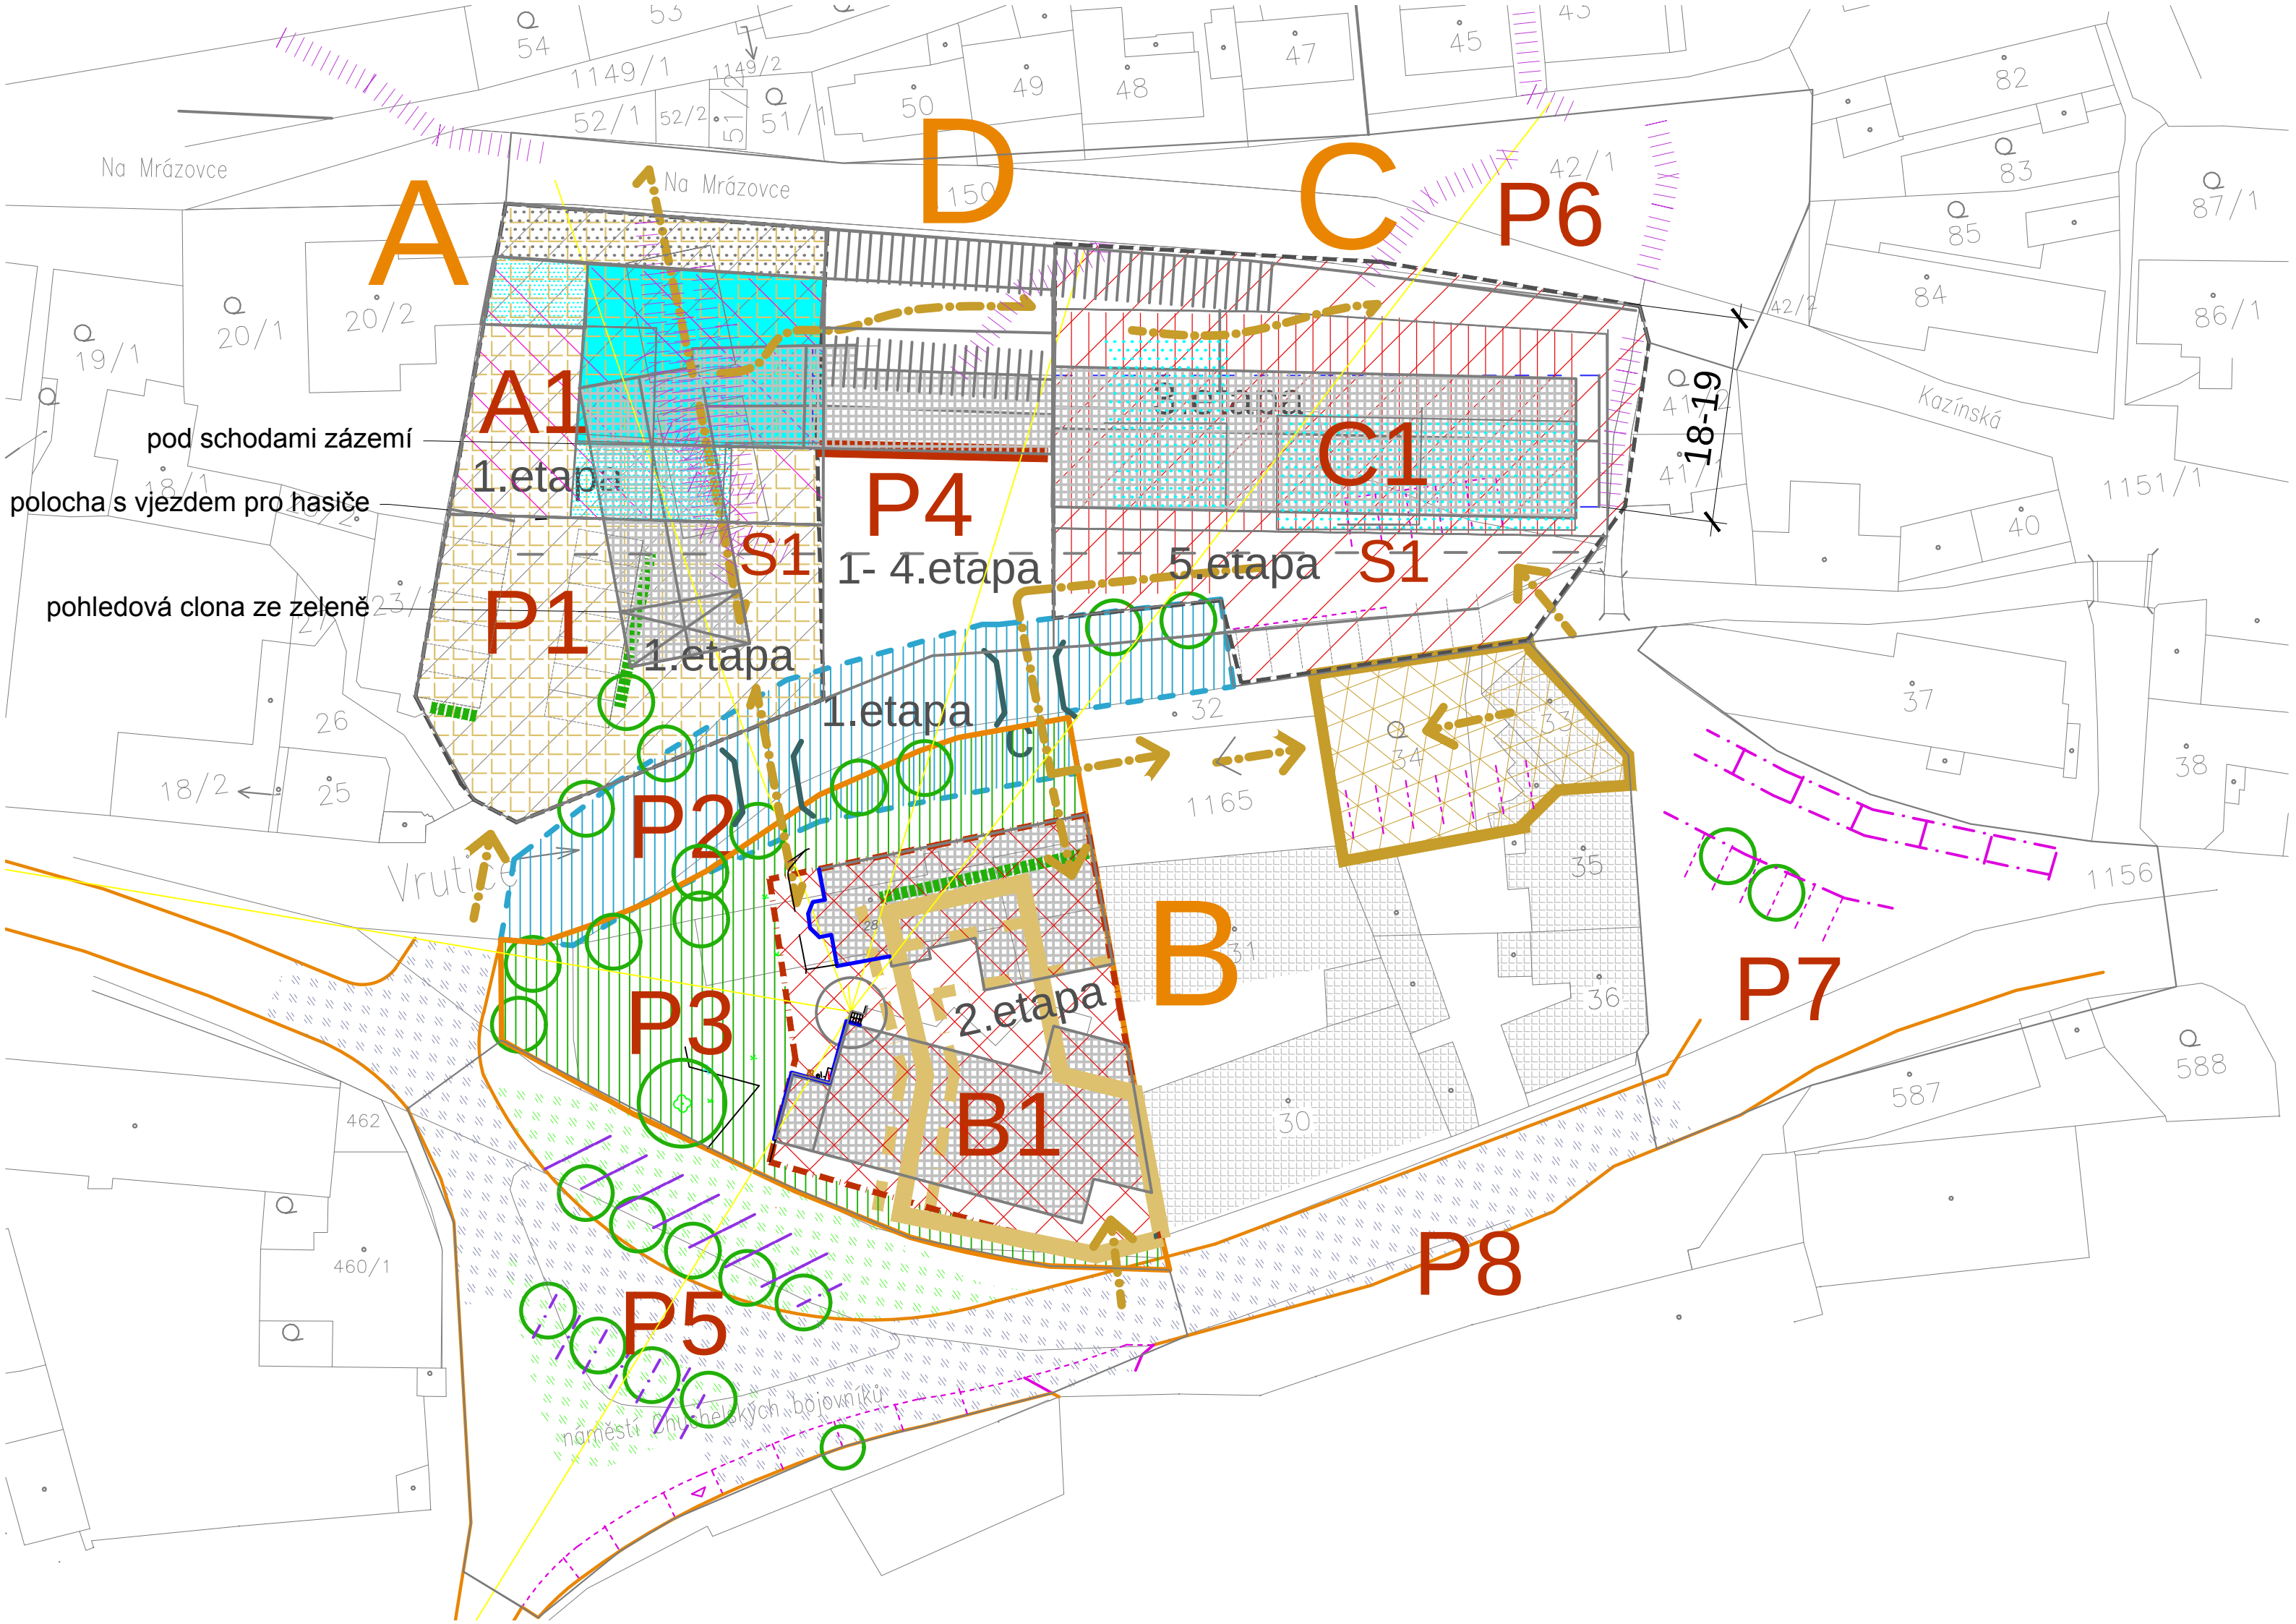

A

D

C

P6

A1

P4

C1

P1

P2

P3

P5

B1

B

P7

P8

1. etapa

1- 4. etapa

5. etapa

1. etapa

1. etapa

2. etapa

pod schodami zázemí

polocha s vjezdem pro hasiče

pohledová clona ze zeleně

Vrutice

Kazínská

nájemní domy s malými bojovníky